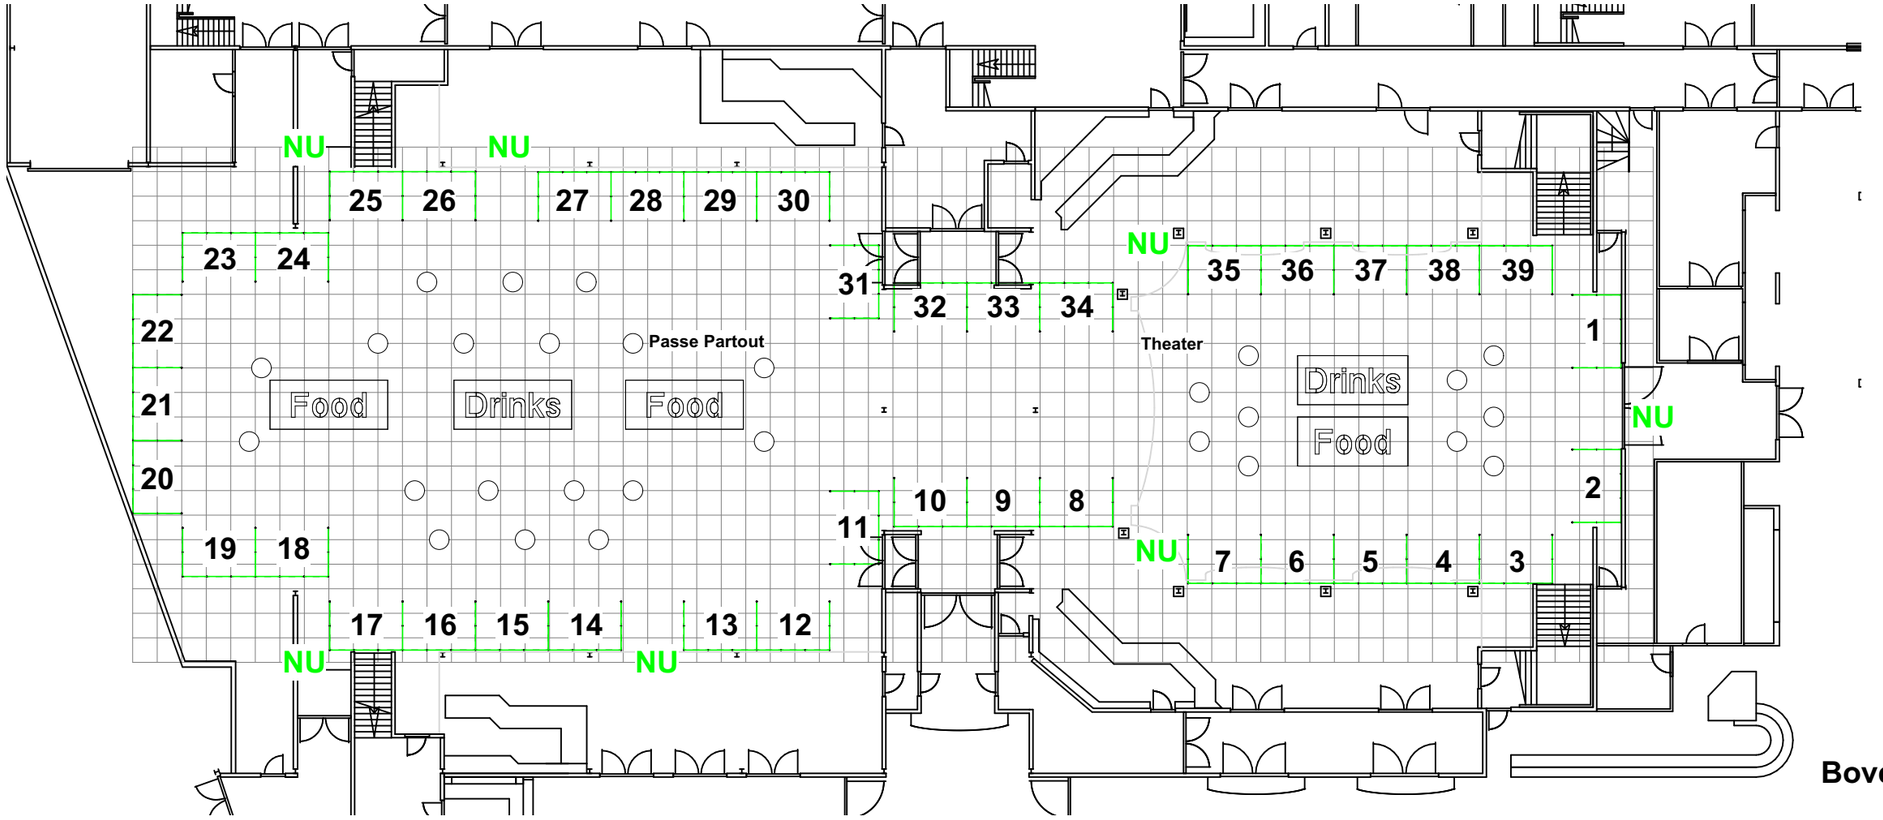

Bovenaanzicht

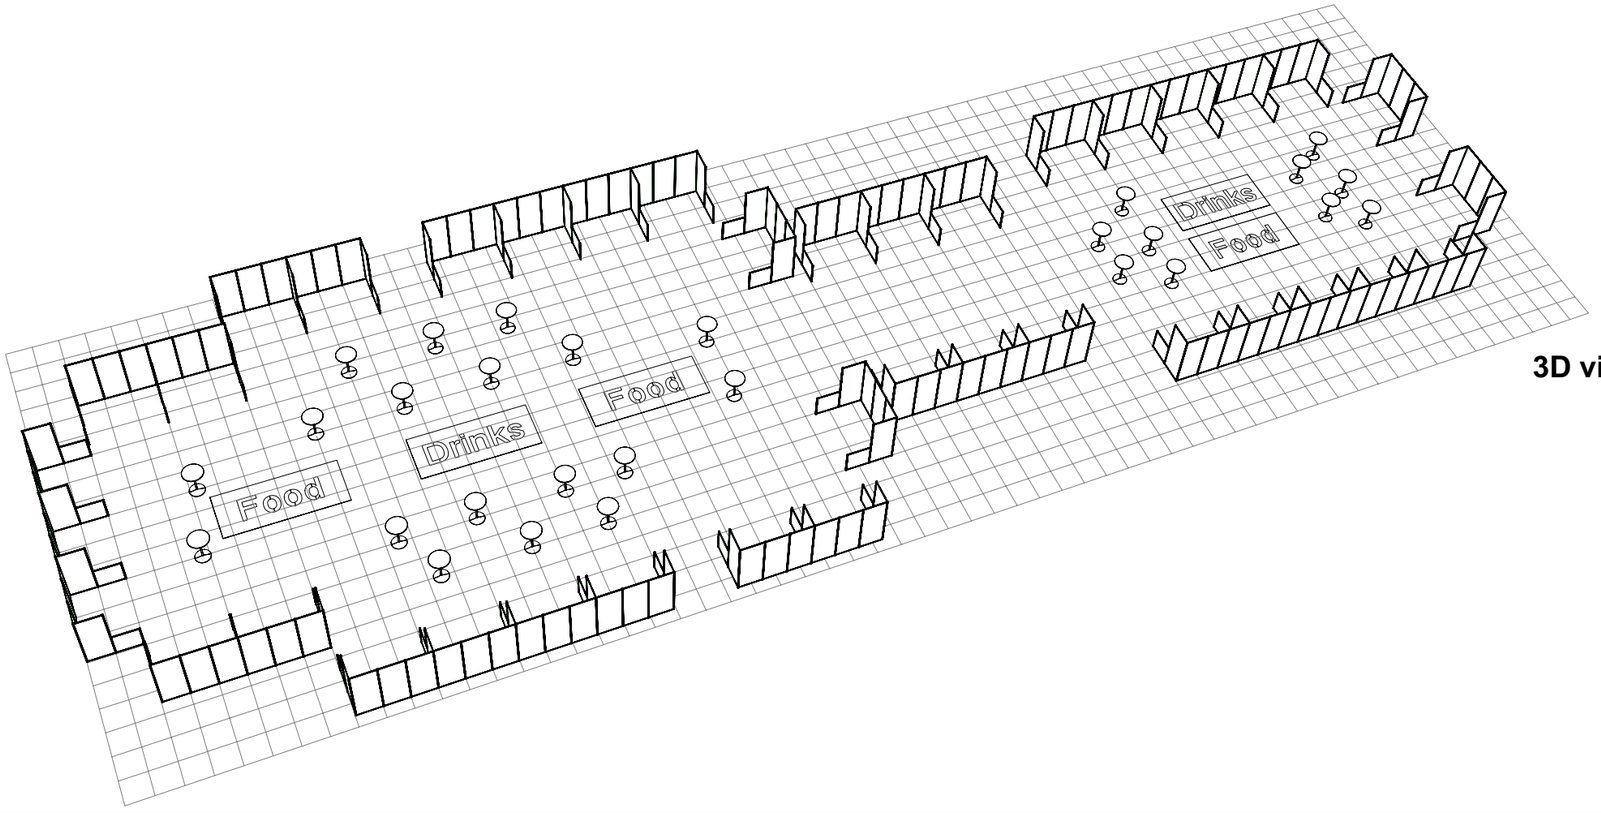

3D view

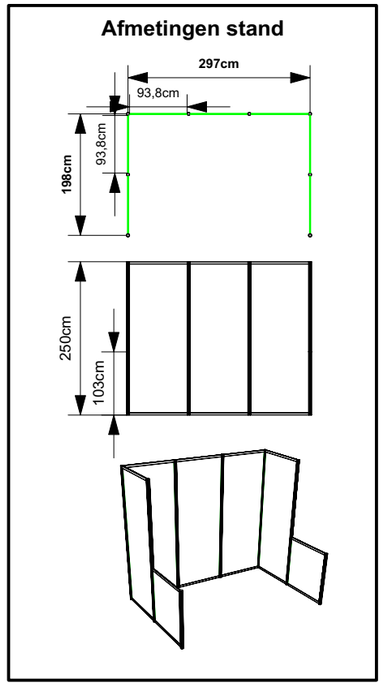

hrsb.nl
holland reklame en standbouw bv

Opdachtgever :
Naam project : Vloer en Plafonddag 2024
Datum project : 7 november 2024

Standnr. / Hal : Passe Partout en Theater
Lokatie : Hart van Holland, Nijkerk
Opmerkingen :

TEKENAAR:	PROJECTNUMMER:		
JP	24110004		
DATUM:	VERSIE NR.	FORMAAT:	SCHAAL:
1-mrt-24	2	A3	1:200

Uniforme standbouw | Individuele standbouw
sales@hrsb.nl | tel. +31(0)36 5225666
* Aan deze tekening kunnen geen rechten worden ontleend.